



FÖLDSZINTI ALAPRAJZ M = 1:100

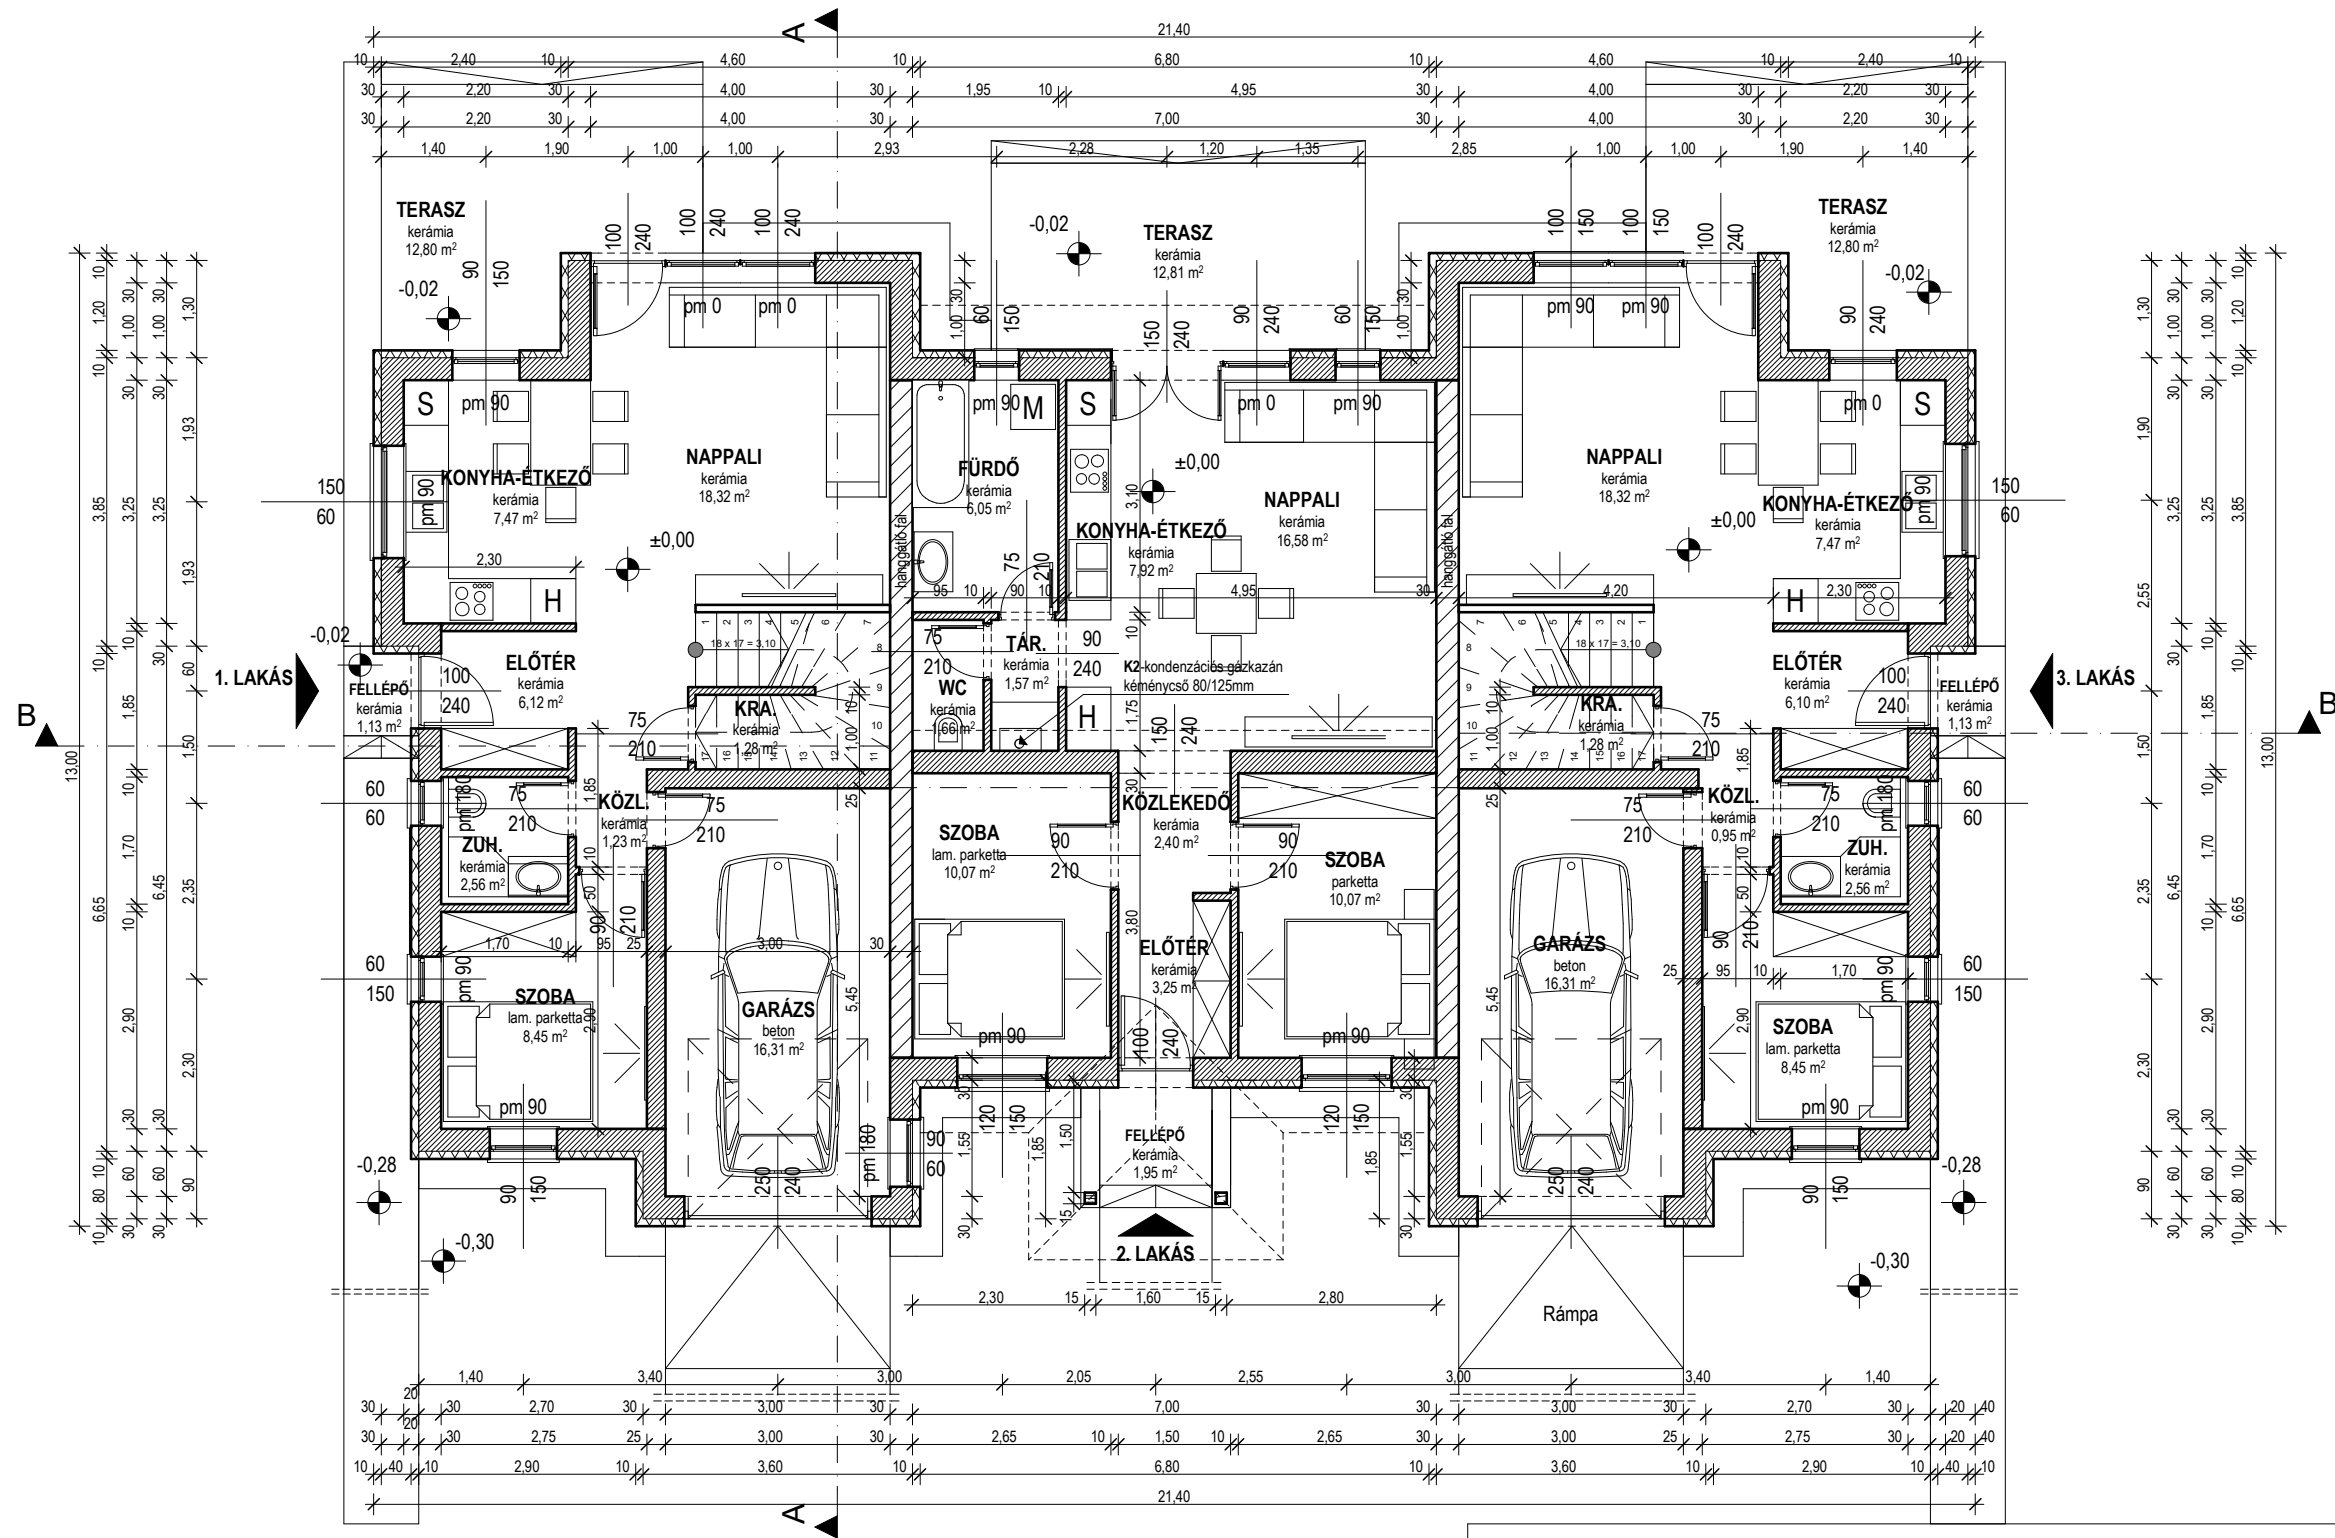

CENTRAL STUDIO  HÁROMLAKÁSOS LAKÓÉPÜLET ÉPÍTÉSÉNEK BEJELENTÉSI TERVE		E-2
TERVEZŐ	CENTRAL STUDIO KFT. - ÜGYVEZETŐ: TÓTH IMRE Tel.: +3630/3009282 E-mail: centralstudiokft@gmail.com	
FELELŐS TERVEZŐ SZERKESZTŐ	Köszegi Krisztina - É-01 2838 Madár Sándor - építészmérnök	
ÉPÍTETŐ	CITYPARK KFT. - ÜGYVEZETŐ: NAGY ISTVÁN 2330 DUNAHARASZTI, RÓZSA UTCA 22.	
ÉPÍTÉS HELYE	2330 DUNAHARASZTI, ANDRÁSSY UTCA HRSZ.: 2310/3	
FÖLDSZINTI ALAPRAJZ		M = 1:100
		2017. április